


展示ホール(市民会館)

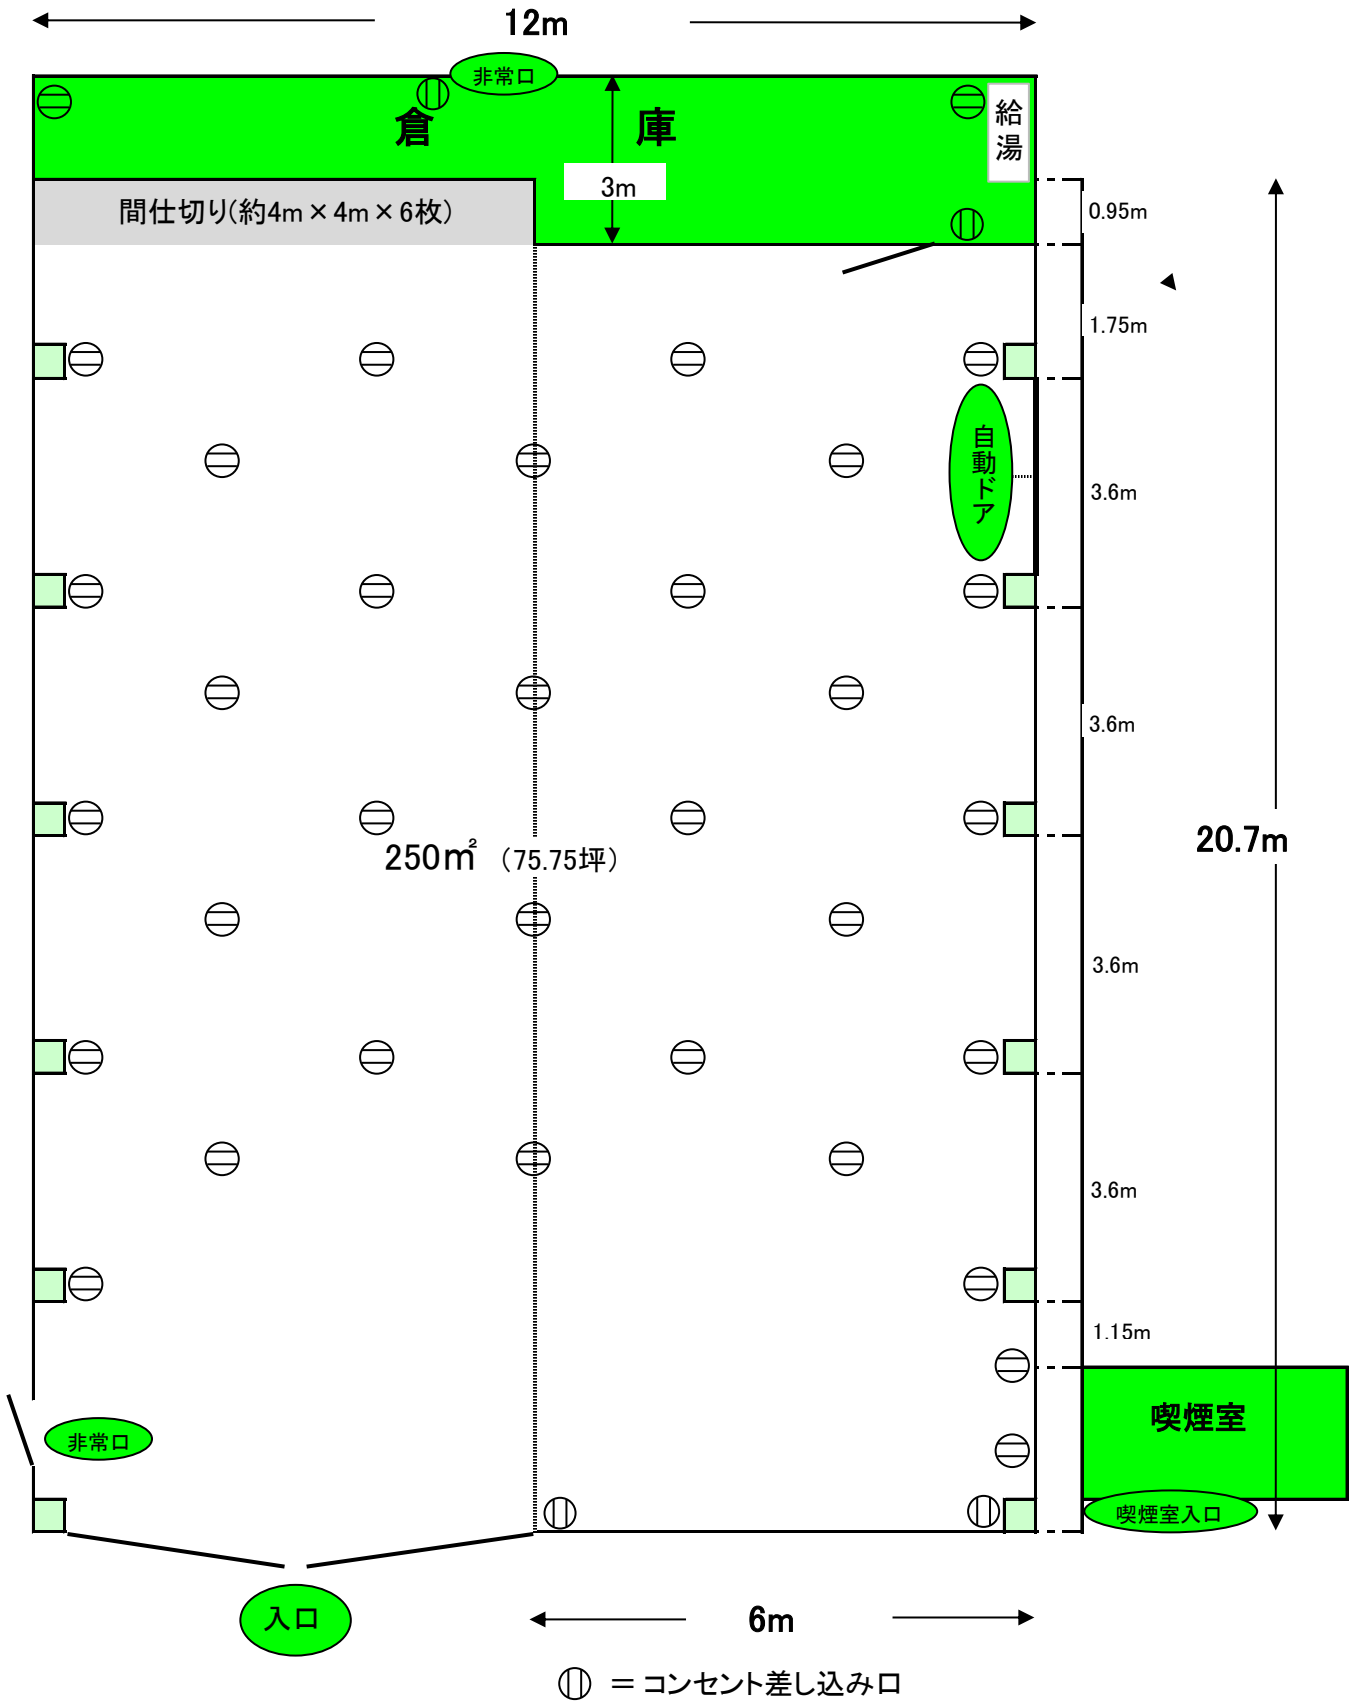

※間仕切り(W4.7m × H3.9m)が6枚あります。上からフックで作品をつるすことができます。