山口市民会館(大ホール)舞台平面図 1/100
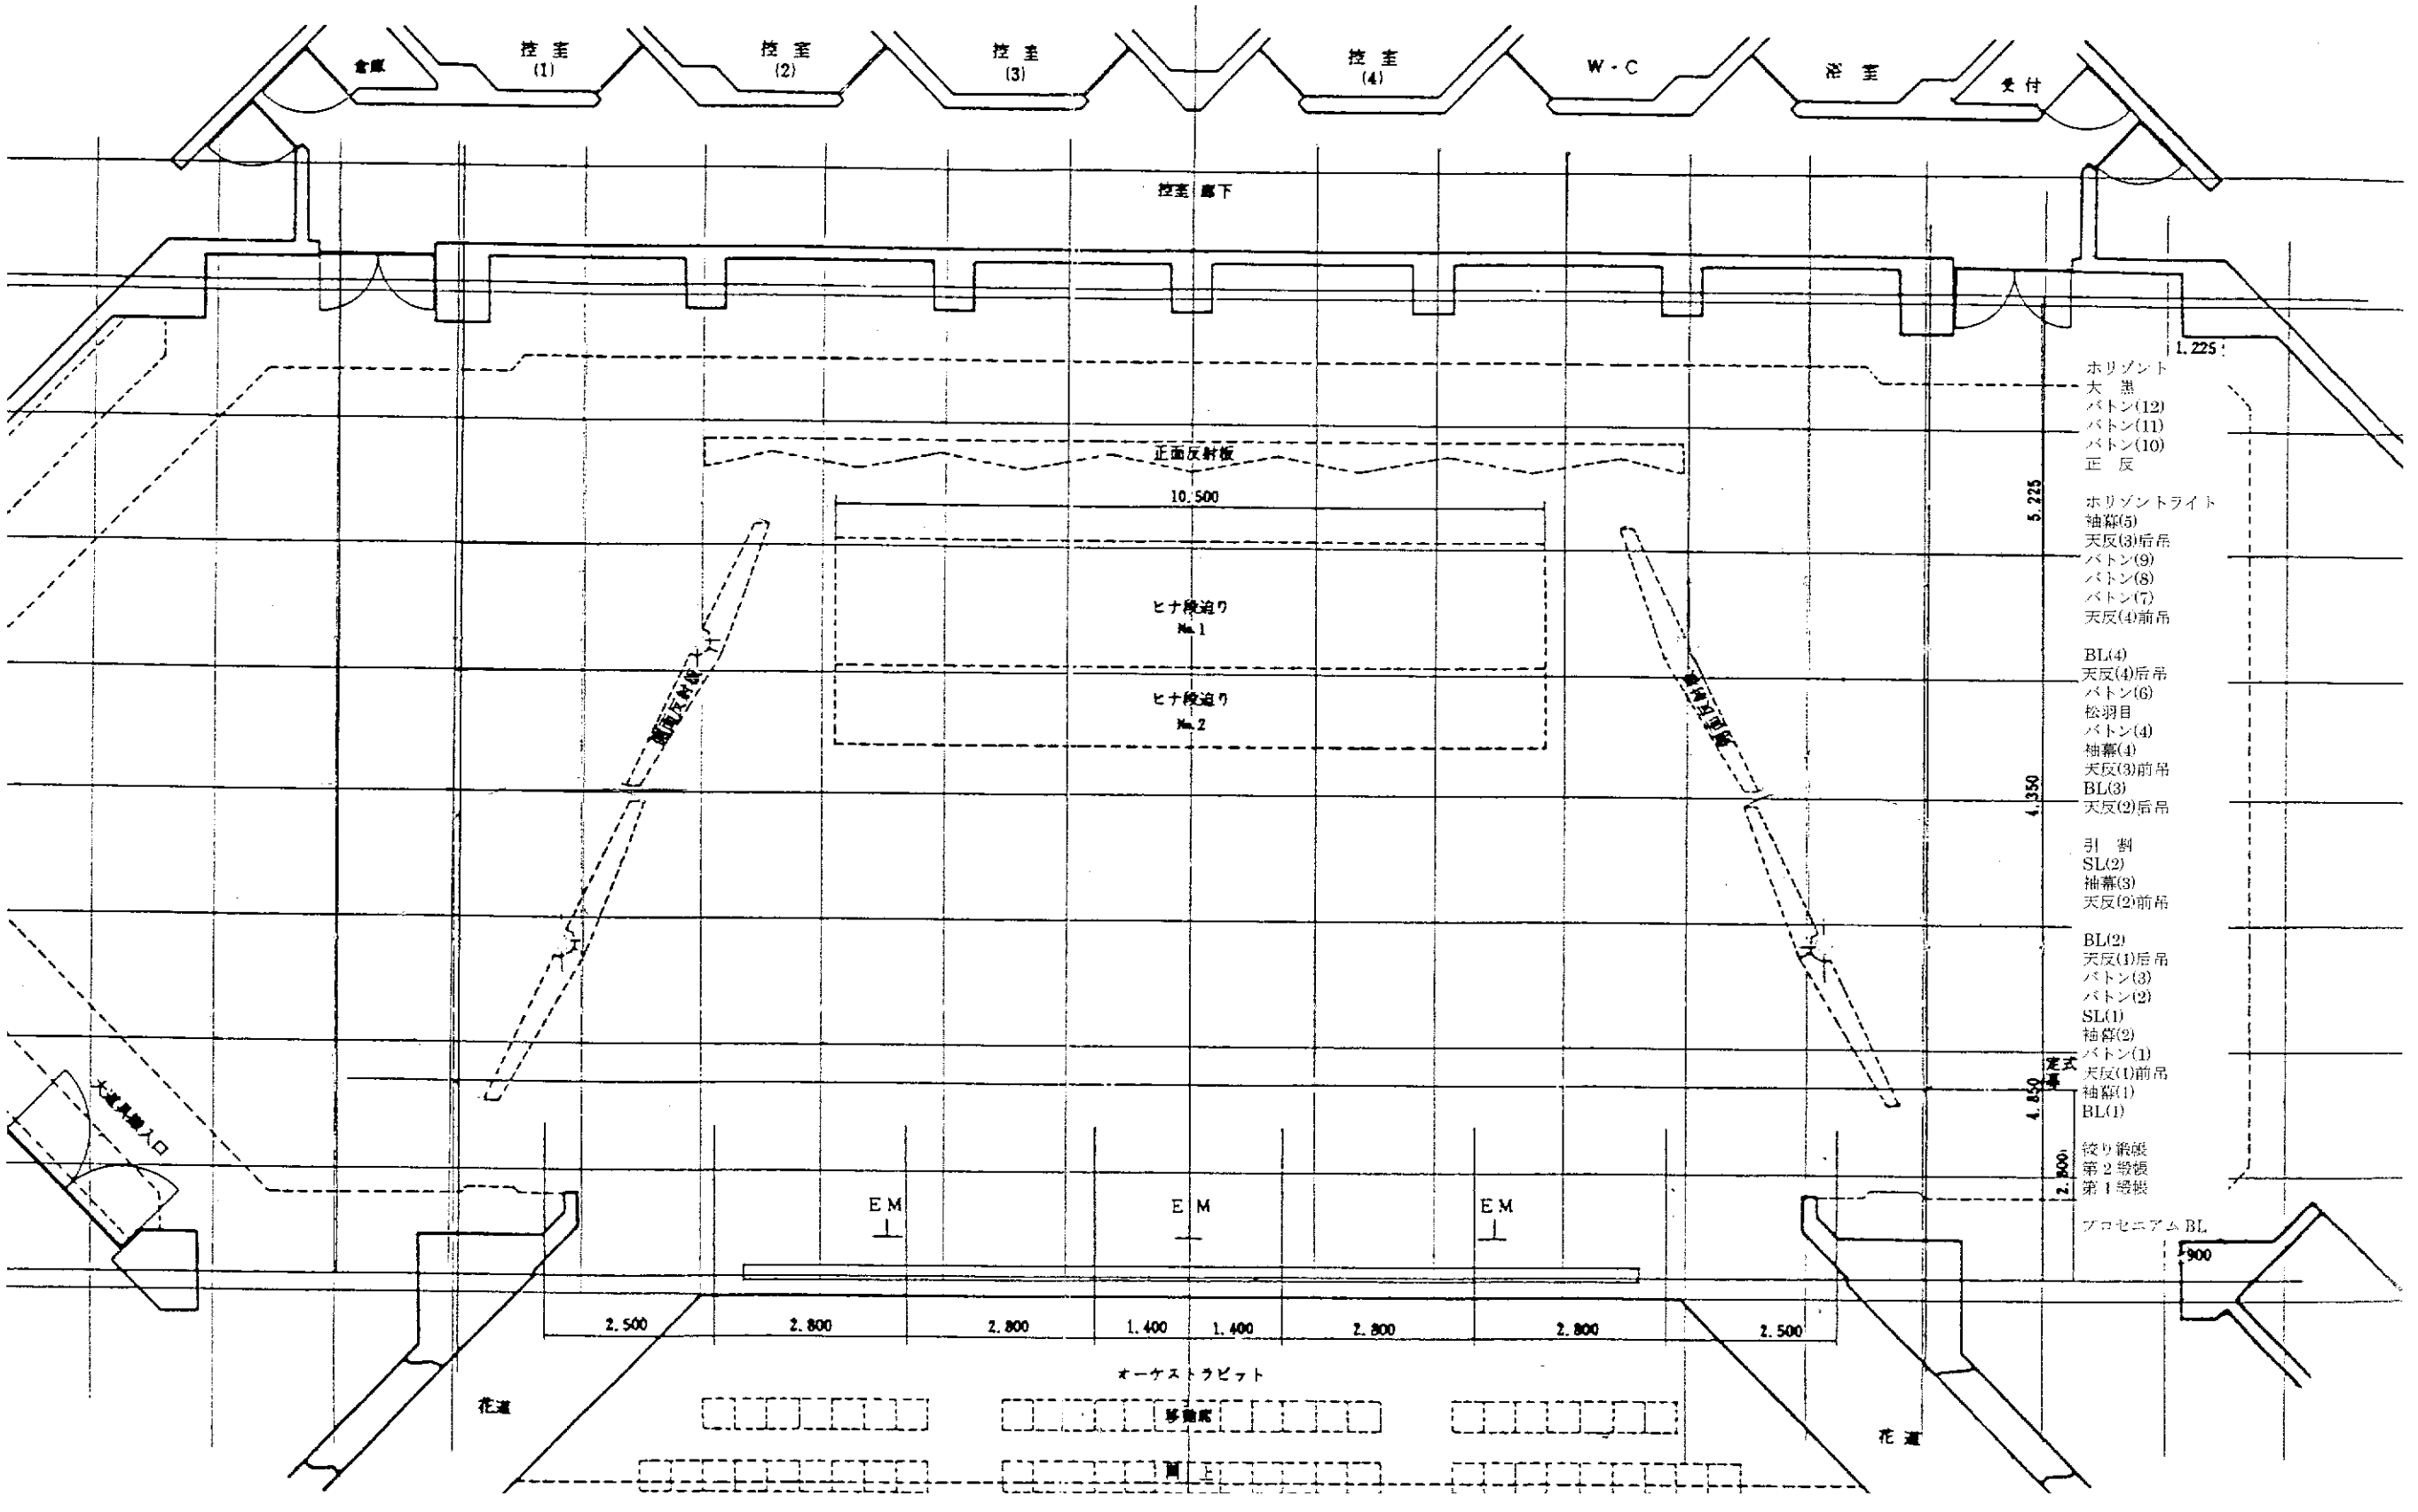
〈間口18.0m／奥行14.0m／高さ8.0m〉