山口市民会館　平面図

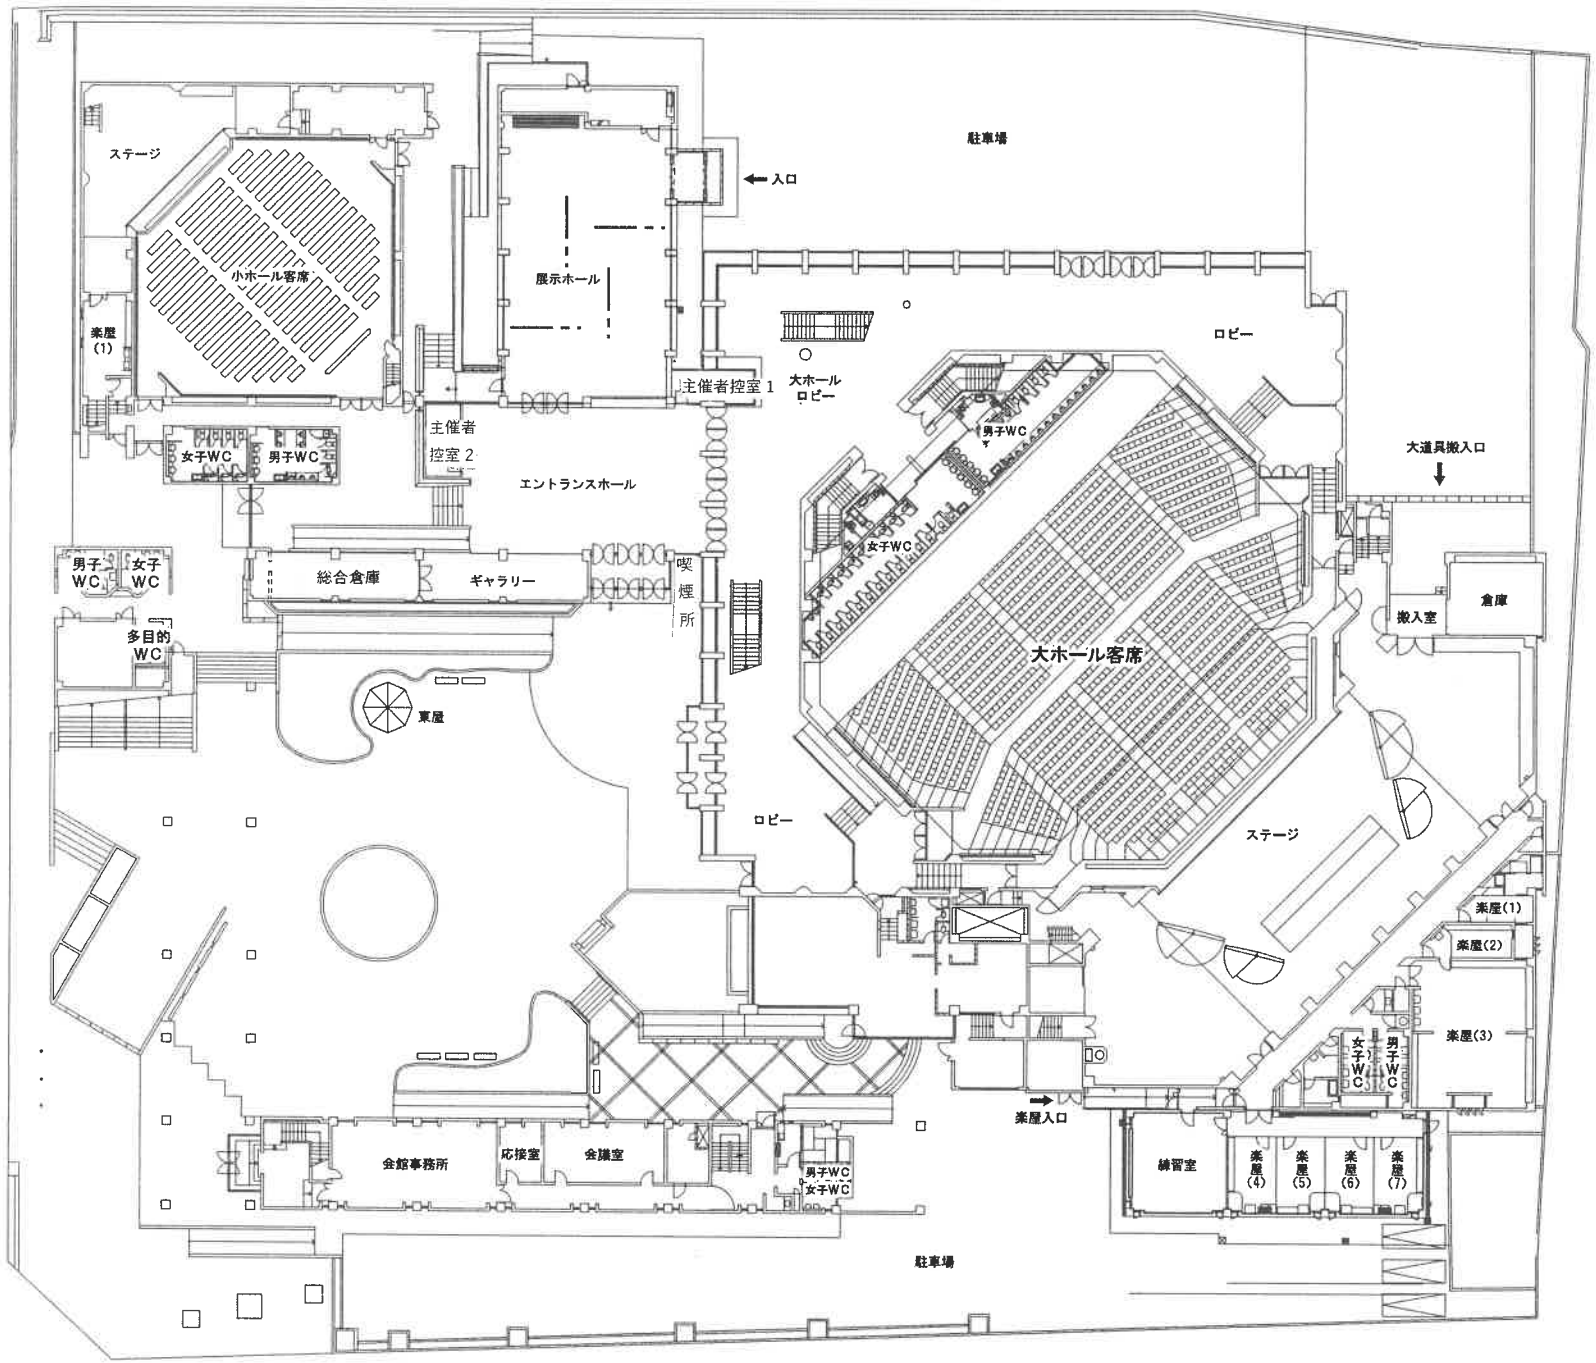
駐車場
ステージ
入口
小ホール客席
展示ホール
楽屋(1)
主催者控室 1
大ホール ロビー
ロビー
男子WC
女子WC
男子WC
主催者控室 2
エントランスホール
大道具搬入口
女子WC
男子WC
女子WC
総合倉庫
ギャラリー
喫煙所
倉庫
搬入室
多目的WC
大ホール客席
車屋
ロビー
ステージ
楽屋(1)
楽屋(2)
楽屋(3)
女子WC
男子WC
楽屋入口
会館事務所
応接室
会議室
男子WC
女子WC
練習室
楽屋(4)
楽屋(5)
楽屋(6)
楽屋(7)
駐車場