


山口市民会館座席表

ス テ ー ジ

インカムコンセント
マイク端子マルチ 6 回路

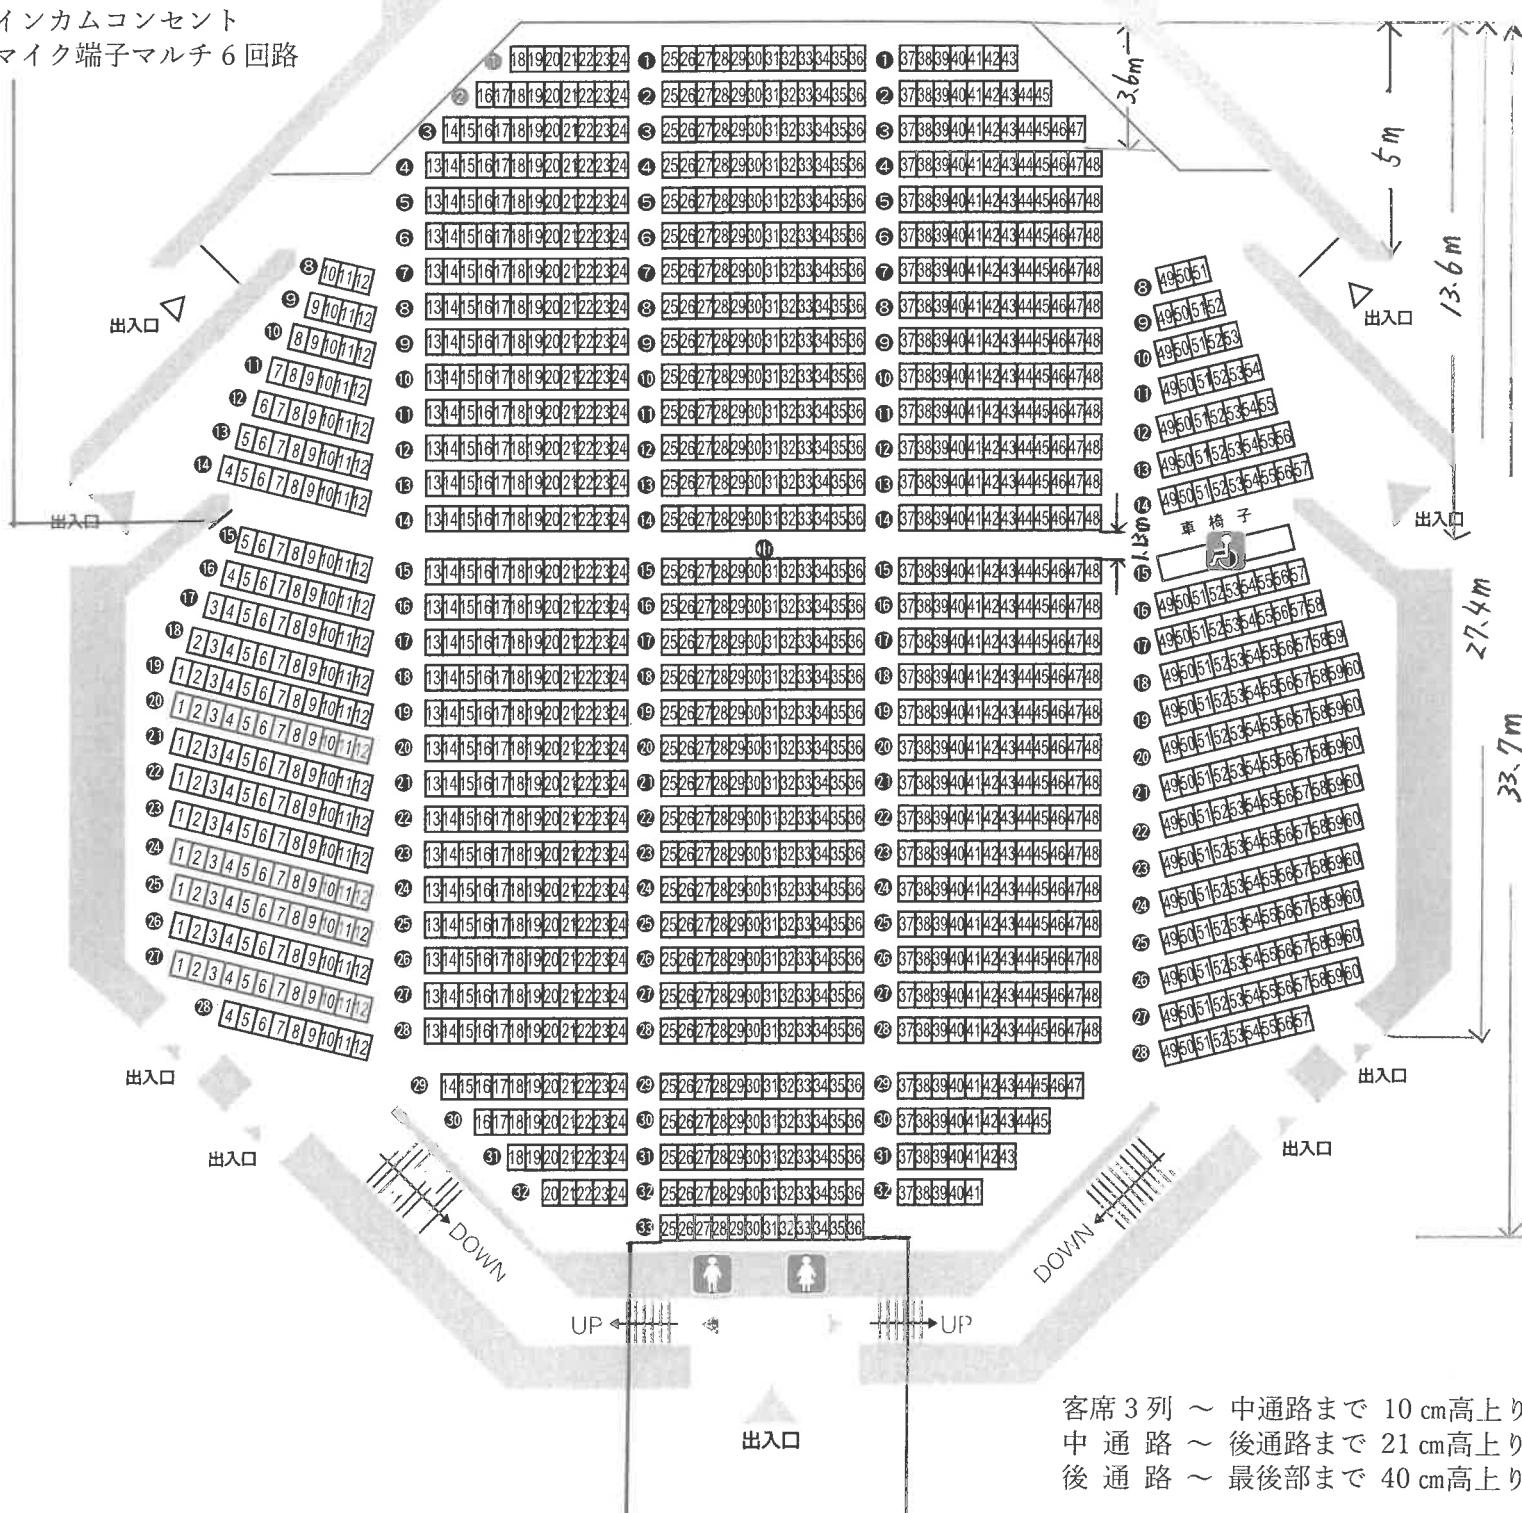

インカムコンセント
音響回路キャノンオス6回路

C型コンセント(30A)
(ミキサー卓分電盤より)

参考：ミキサー・マルチケーブル

客席後 28列中央～ステージ大柱まで
大まわしの場合 約 58m 位