


日時	催事名	会場	仕込	本番
		山口市民会館 大ホール		

DMX 280~512使用可能  
注意401~418 (C/C使用)

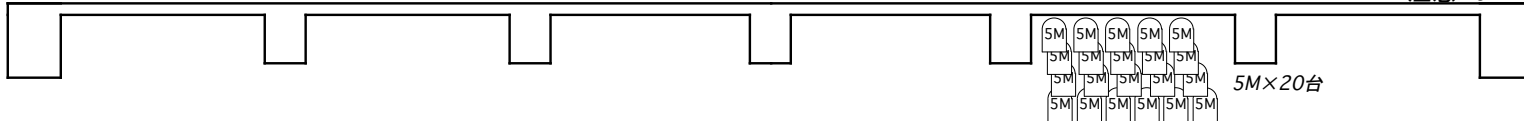

- ホリゾン幕
- 大黒幕
- バトン (12)
- バトン (11)
- バトン (10)
- 正反


- ホリゾンライト
- 袖幕 (5)
- 天反 (4) 後吊
- バトン (9)
- バトン (8)
- バトン (7)
- 天反 (4) 前吊

- BL (4) (4B 上中下×3)
- 天反 (3) 後吊
- バトン (6)
- 松羽目
- バトン (4)
- 袖幕 (4)
- 天反 (3) 前吊

- BL (3) (3B 上中下×3)
- 天反 (2) 後吊
- 引割幕
- SL (2)
- 袖幕 (3)
- 天反 (2) 前吊

- BL (2) (2B 上中下×3)
- 天反 (1) 後吊
- バトン (3)
- バトン (2)
- SL (1)
- 袖幕 (2)
- バトン (1)
- 天反 (1) 前吊
- 袖幕 (1)
- BL (1) (1B 上中下×3)

- 絞り縦幟
- 第2縦幟
- 第1縦幟
- プロセニアムBL (PB 上中下×3)

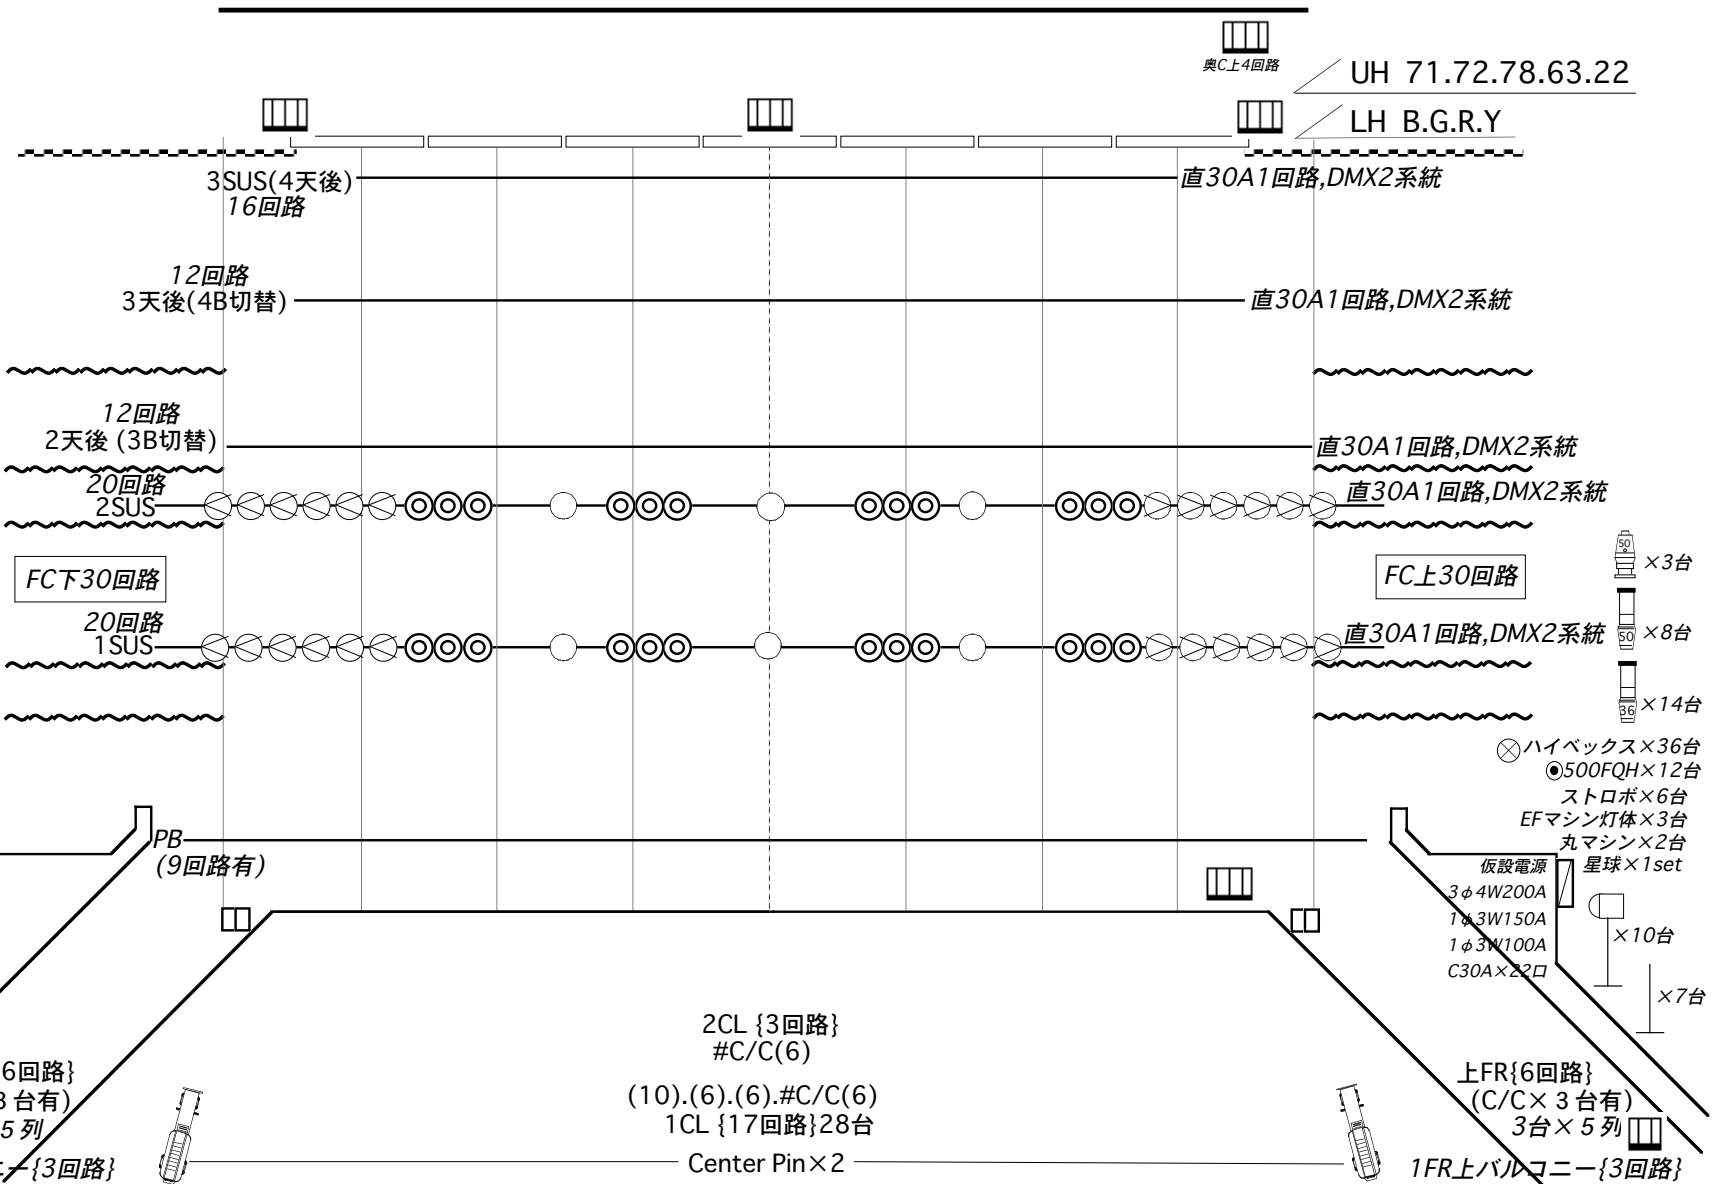

LHQ  
×1本予備有

- ⊗ ハイボックス×36台
- ◎ 500FQH×12台
- ストロボ×6台
- EFマシン灯体×3台
- 丸マシン×2台
- 星球×1set
- 仮設電源
- 3φ4W200A
- 1φ3W150A
- 1φ3W100A
- C30A×22口

2CL {3回路}  
#C/C(6)  
(10).(6).(6).#C/C(6)  
1CL {17回路}28台  
Center Pin×2

下FR{6回路}  
(C/C×3台有)  
3台×5列  
1FR下バルコニー{3回路}

上FR{6回路}  
(C/C×3台有)  
3台×5列  
1FR上バルコニー{3回路}