


山口市民会館 大ホール 客席ダウンライト回路表

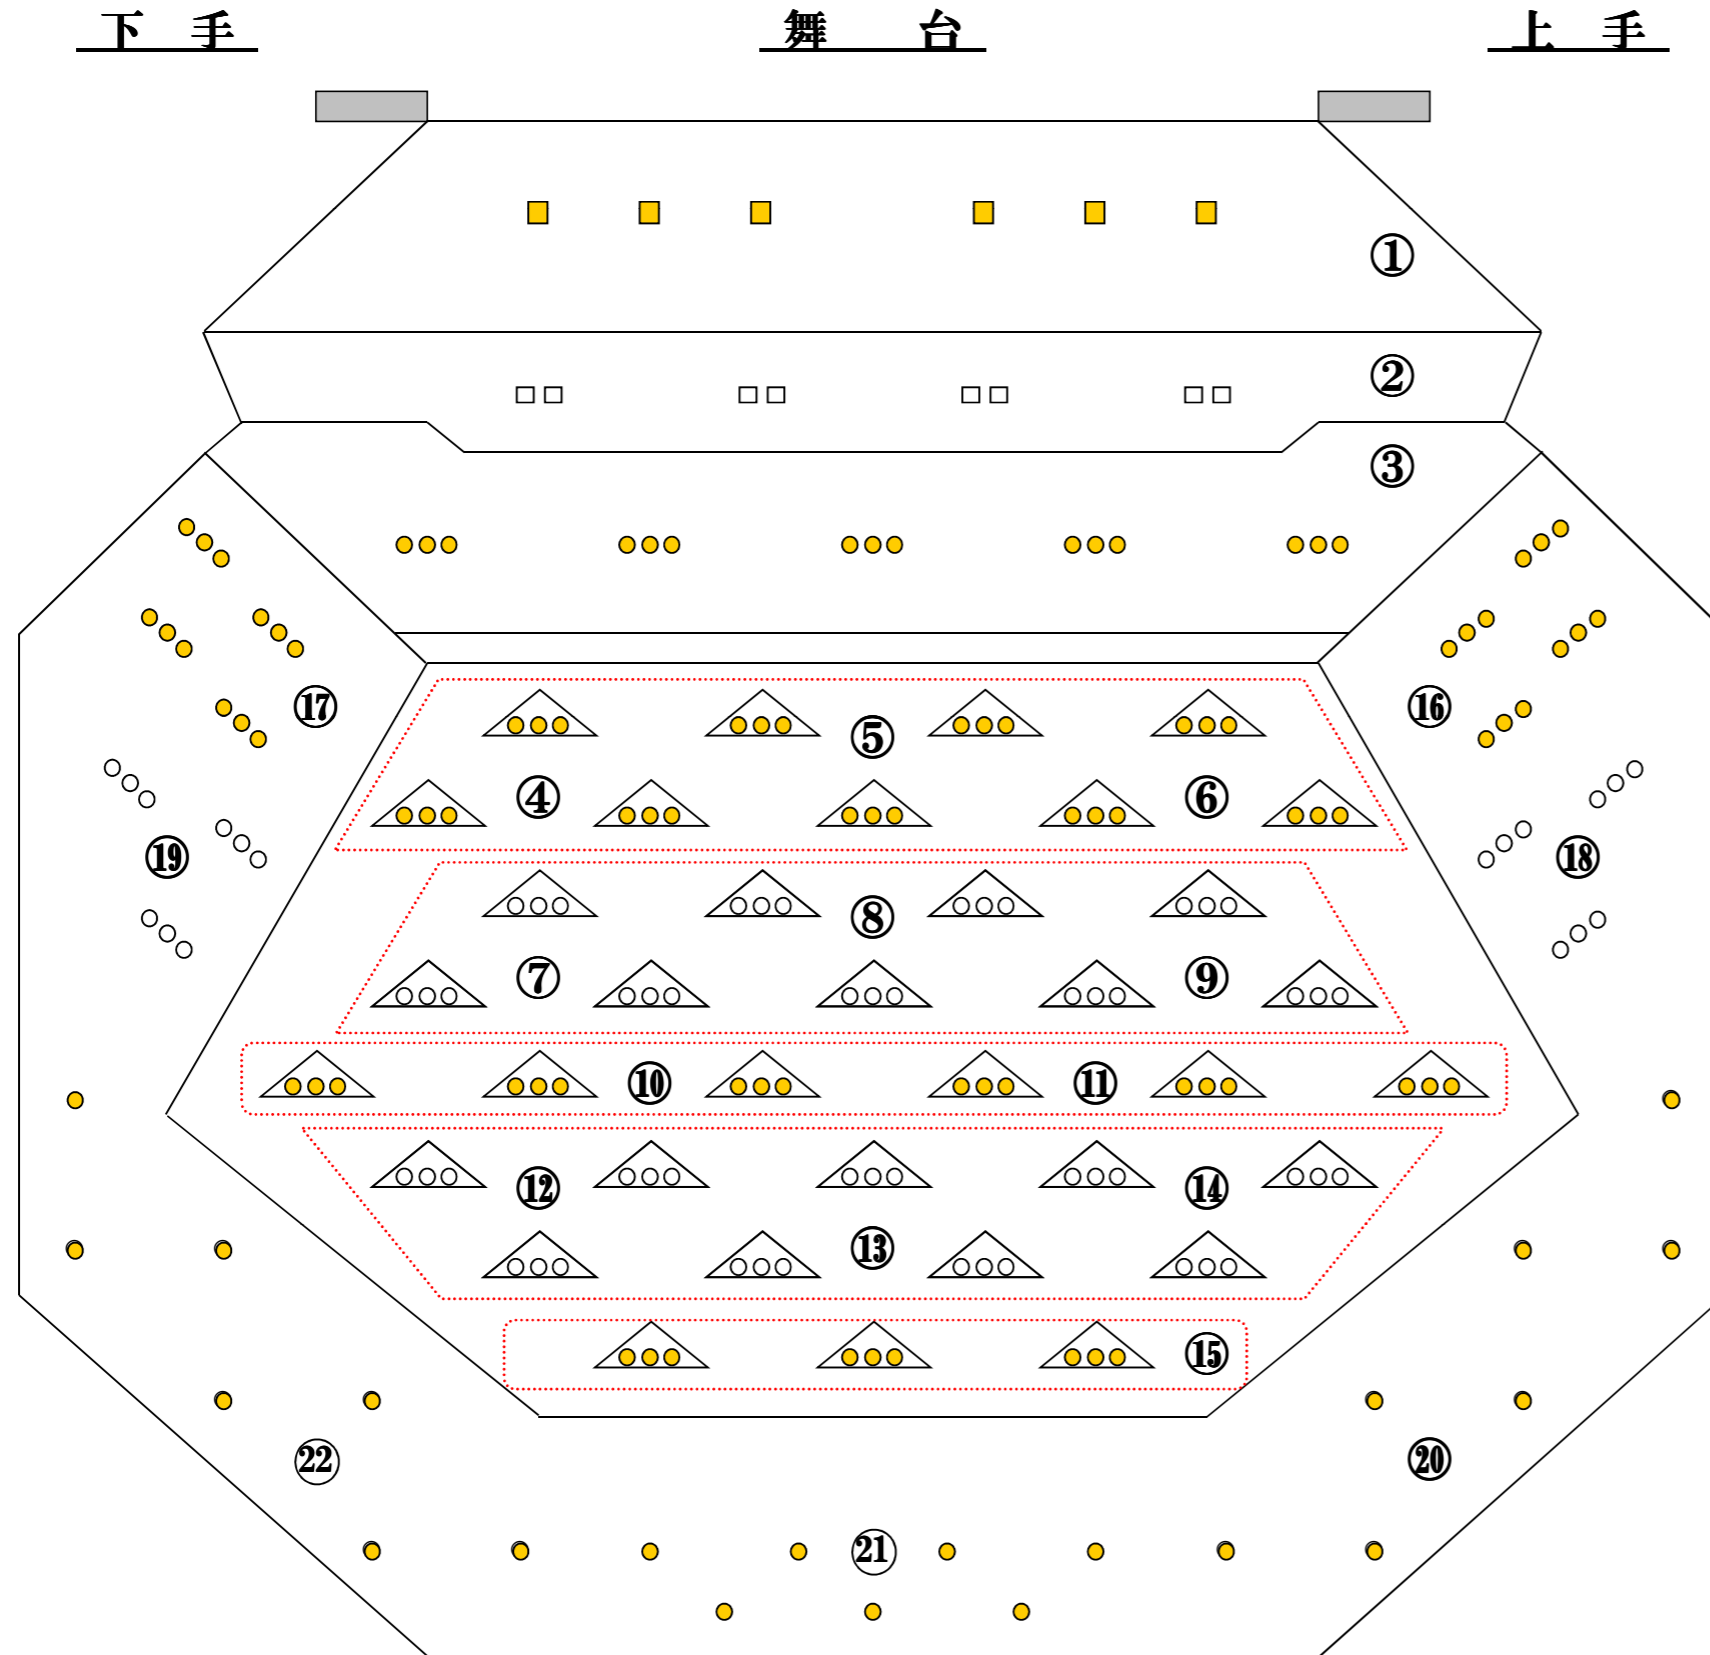

図番	調光器名称	DMX.No.	客席調光SW		備考
			①	②	
①	客席 1	No.2 5 7			
②	客席 2	No.2 5 8			
③	客席 3	No.2 5 9			
④	客席 4	No.2 6 0			
⑤	客席 5	No.2 6 1			
⑥	客席 6	No.2 6 2			
⑦	客席 7	No.2 6 3			
⑧	客席 8	No.2 6 4			
⑨	客席 9	No.2 6 5			
⑩	客席 10	No.2 6 6			
⑪	客席 11	No.2 6 7			
⑫	客席 12	No.2 6 8			
⑬	客席 13	No.2 6 9			
⑭	客席 14	No.2 7 0			
⑮	客席 15	No.2 7 1			
⑯	客席 16	No.2 7 2			
⑰	客席 17	No.2 7 3			
⑱	客席 18	No.2 7 4			
⑲	客席 19	No.2 7 5			
⑳	客席 20	No.2 7 6			
㉑	客席 21	No.2 7 7			
㉒	客席 22	No.2 7 8			
	予備	No.2 7 9			
	予備	No.2 8 0			

【備考】

● ● ※ 黄色の塗り潰し器具は作業灯回路を示す。